

PLAN LOCAL D'URBANISME PORTIRAGNES



PIECE V.B

ANNEXES SANITAIRES

V.B.2 Plan des réseaux

REVISION

ARRÊT DE PROJET - 24.02.2026



SCHEMA DE DISTRIBUTION D'EAU POTABLE

PLAN DE ZONAGE

COMMUNE : Portiragnes	NOM DU FICHIER
	ZonepotAEP_Maps
	ECHELLE
	1/10000




Cabinet MERLIN
Groupe MERLIN

SIEGE

6, Rue Grégoire
34289 LYON Cedex 02
Téléphone : 04 72 38 56 00
Télécopie : 04 78 38 57 05

GROUPE MERLIN/réf doc : 01180557 - 108 - ETU - PG - 043


Ind	Etabli par	Approuvé par	Date	Objet de la révision
A	M. DI MARCOURT	A. CHEVALIER	Décembre 2021	Emission
B	P. CARBAU	A. CHEVALIER	Juin 2022	Rectifie les remarques de la CAHM

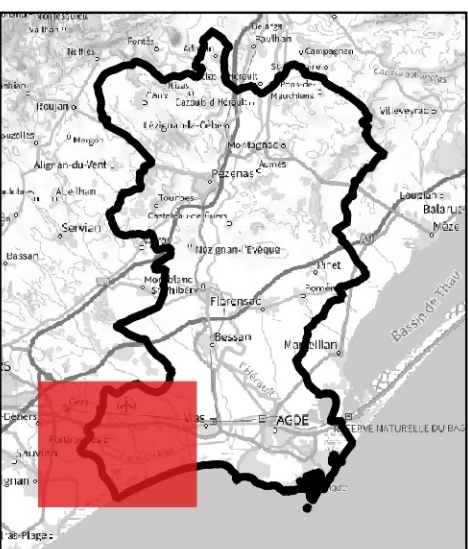

Légende :

- Raccordement actuel/futur au réseau AEP
- Référentiel
 - Parcelles du cadastre
 - Réseau d'eau potable
 - Bâtiments
 - Délimitations communes
 - Délimitation CAHM

0 100 m

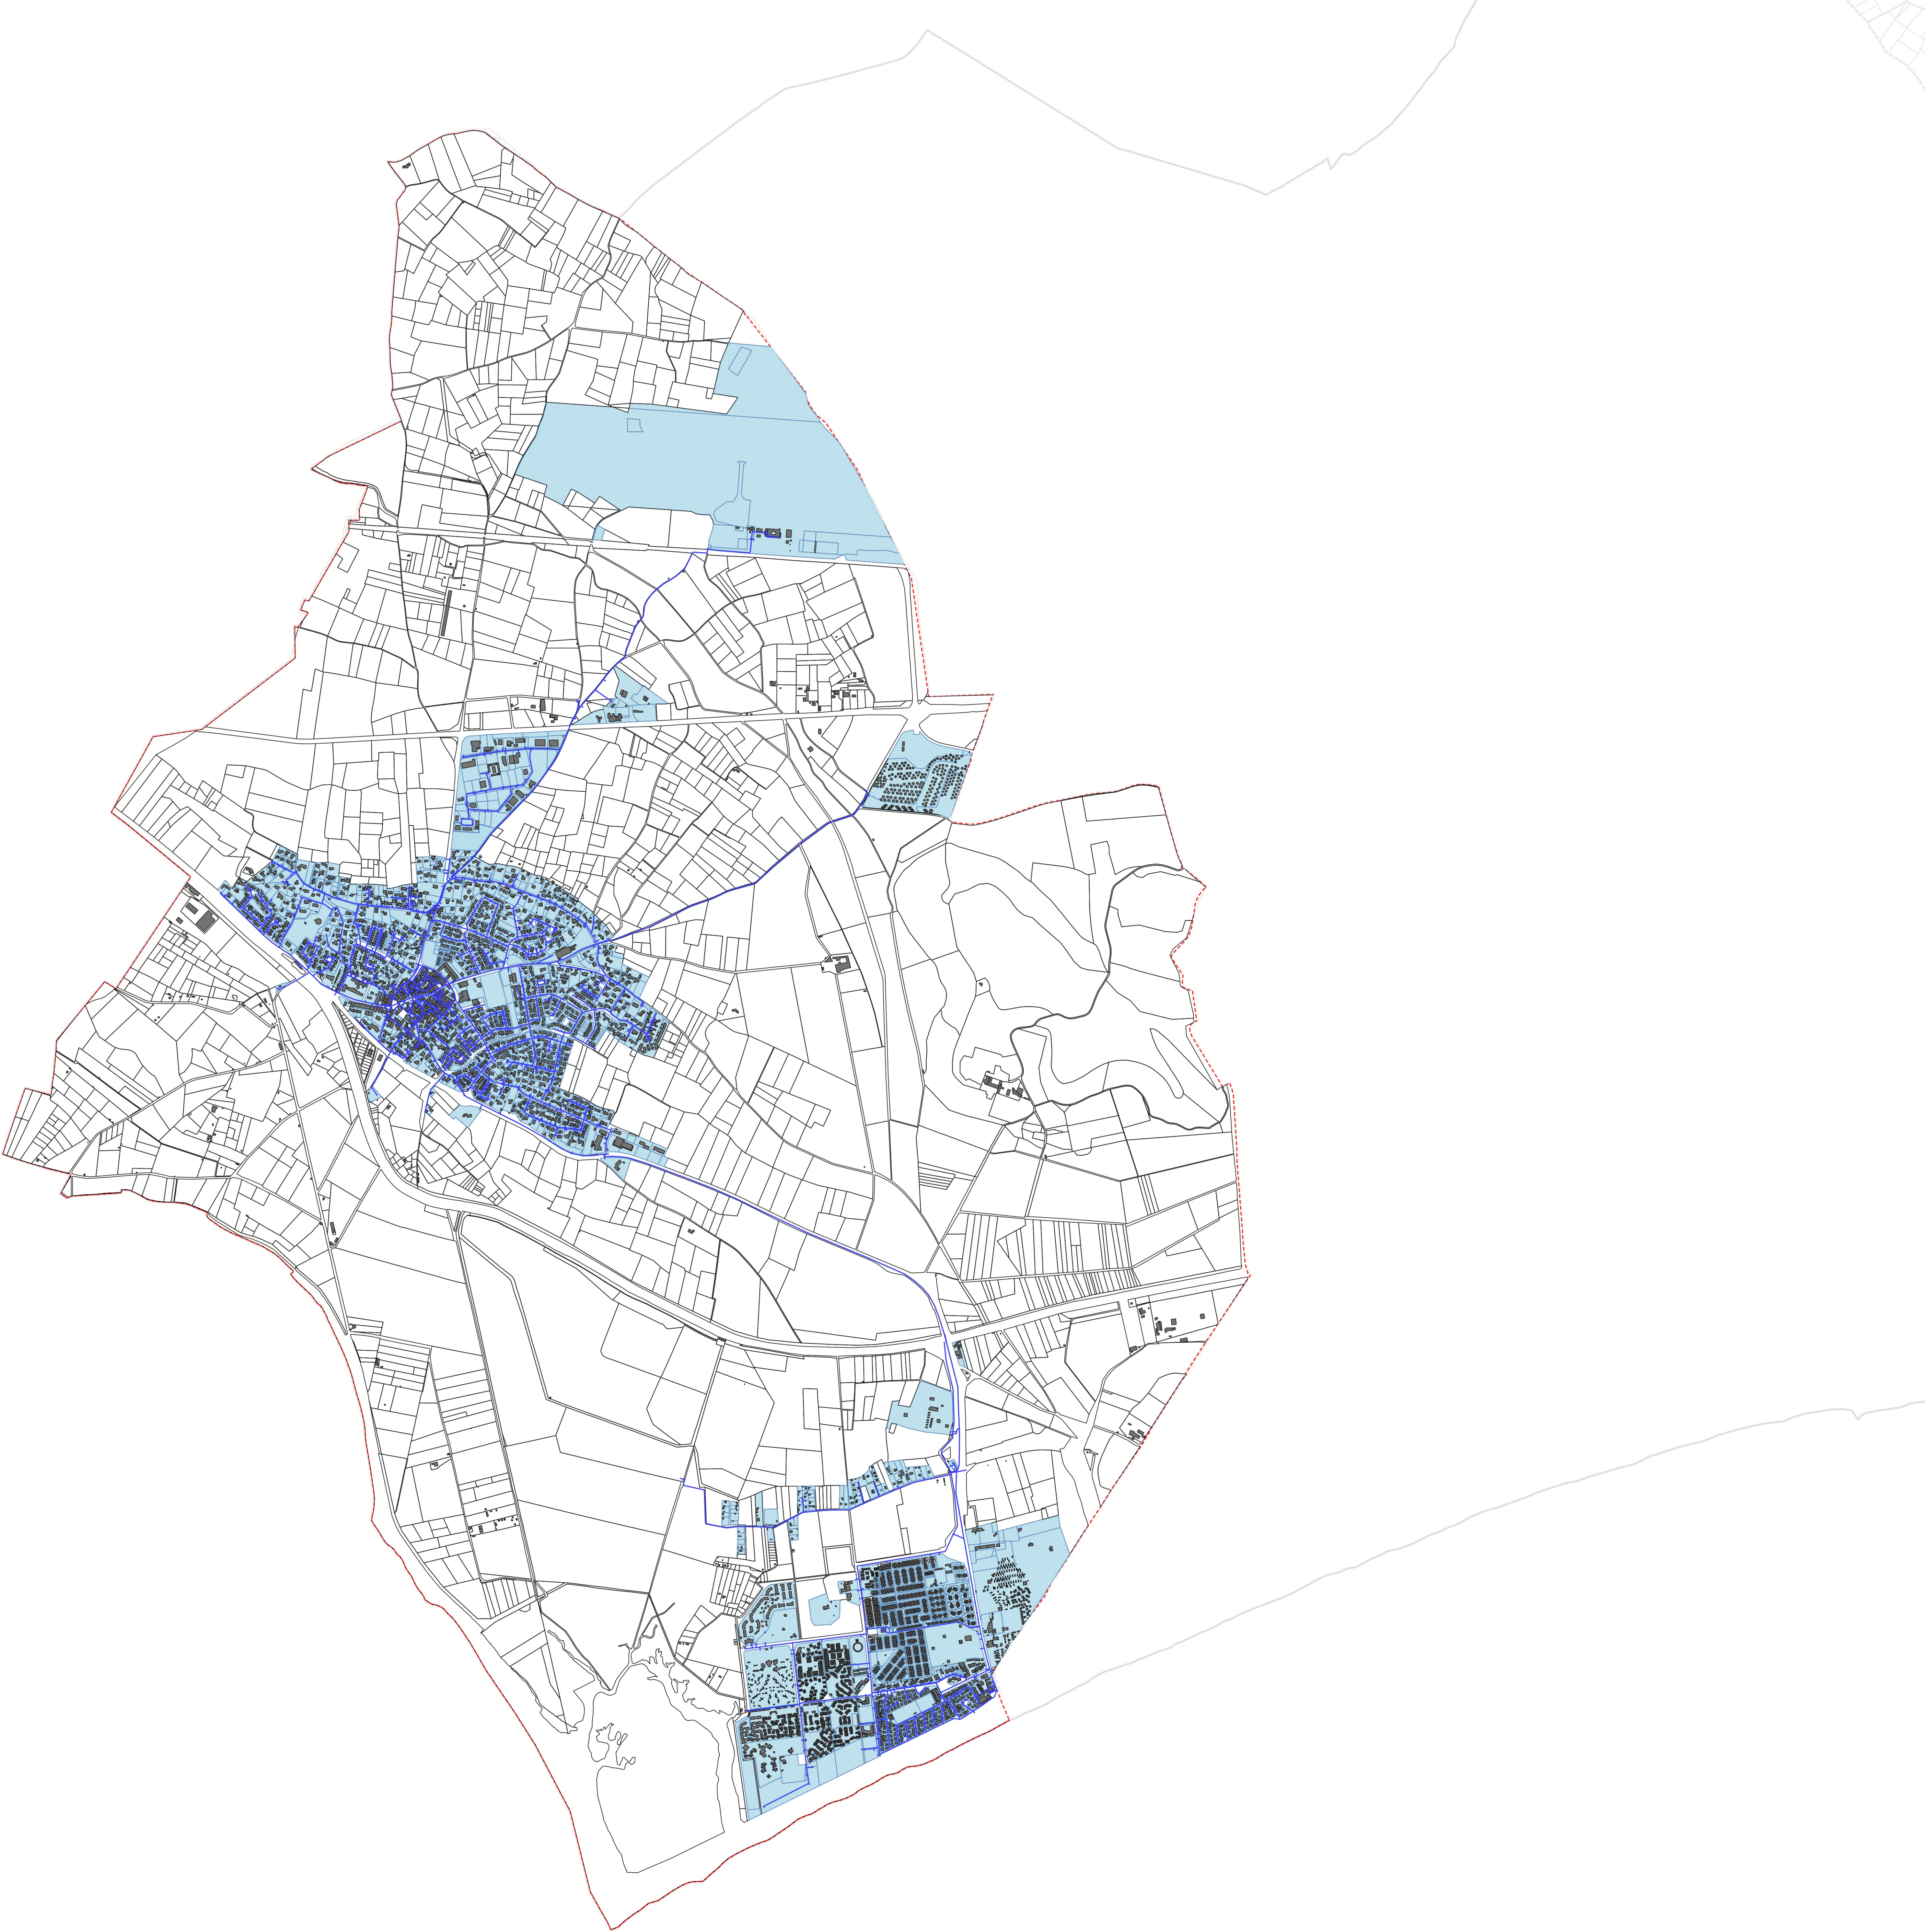

SCHEMA DIRECTEUR
D'ASSAINISSEMENT DES EAUX
USEES

PLAN DES RESEAUX
D'ASSAINISSEMENT

PORTIRAGNES
1/1

Légende

Ouvrages

- STEP
- PR
- PR avec TP
- DO
- Bassin d'orage

Regards

- Regards du réseau

Réseaux eaux usées

- Séparatif gravitaire
- Séparatif refoulement
- Unitaire gravitaire
- Unitaire refoulement

Réseau hydrographique

- Cours d'eau permanents
- Cours d'eau intermittents

Limites administratives

- CAHM
- Communes
- Parcelles
- Bâtiments

(A3) 07/09/2020

0 300 600 m
1:20000



**SCHEMA DIRECTEUR
D'ASSAINISSEMENT DES EAUX
USEES**

PLAN DES RESEAUX
D'ASSAINISSEMENT

PORTIRAGNES VILLAGE
1/2

Légende

Ouvrages

-  STEP
-  PR
-  PR avec TP
-  DO
-  Bassin d'orage

Regards

-  Regards du réseau

Réseaux eaux usées

-  Séparatif gravitaire
-  Séparatif refoulement
-  Unitaire gravitaire
-  Unitaire refoulement

Réseau hydrographique

-  Cours d'eau permanents
-  Cours d'eau intermittents

Limites administratives

-  CAHM
-  Communes
-  Parcelles
-  Bâtiments

(A3) 07/09/2020

0 150 300 m
1:10000



**SCHEMA DIRECTEUR
D'ASSAINISSEMENT DES EAUX
USEES**

PLAN DES RESEAUX
D'ASSAINISSEMENT

PORTIRAGNES PLAGE
2/2

Légende

Ouvrages

-  STEP
-  PR
-  PR avec TP
-  DO
-  Bassin d'orage

Regards

- Regards du réseau

Réseaux eaux usées

-  Séparatif gravitaire
-  Séparatif refoulement
-  Unitaire gravitaire
-  Unitaire refoulement

Réseau hydrographique

-  Cours d'eau permanents
-  Cours d'eau intermittents

Limites administratives

-  CAHM
-  Communes
-  Parcelles
-  Bâtiments

(A3) 07/09/2020

0 150 300 m
1:10000



Légende

- Zone urbaine
- Réseaux EP**
 - Conduite
 - Fossé Bétonné
 - Fossé Enherbé
 - Supposé
- Ouvrages EP**
 - Station de pompage EP
 - Bassin de rétention EP
- Hydrographie**
 - Permanent
 - Intermittent
- Limites administratives**
 - Contour CAHM
 - Contour Communes
- Limites cadastrales**
 - Parcelles
 - Bâtiments

13/12/2019

0 100 200 m
1:7500 / (A3)



Légende

Zone urbaine

Réseaux EP

Conduite

Fossé Bétonné

Fossé Enherbé

Supposé

Ouvrages EP

Station de pompage EP

Bassin de rétention EP

Hydrographie

Permanent

Intermittent

Limites administratives

Contour CAHM

Contour Communes

Limites cadastrales

Parcelles

Bâtiments

13/12/2019

0 100 200 m
1:7500 / (A3)





COGEAM

Urbanisme / Paysage
Environnement

940 Avenue Eole - Tecnosud II
66 100 PERPIGNAN

contact@cogeam.fr
04.68.80.54.11
cogeam.fr



CRB ENVIRONNEMENT

Environnement

5 Allée des Villas Amiel
66 000 Perpignan

contact@crbe.fr
04.68.82.62.60
crbe.fr